



現況 平面図

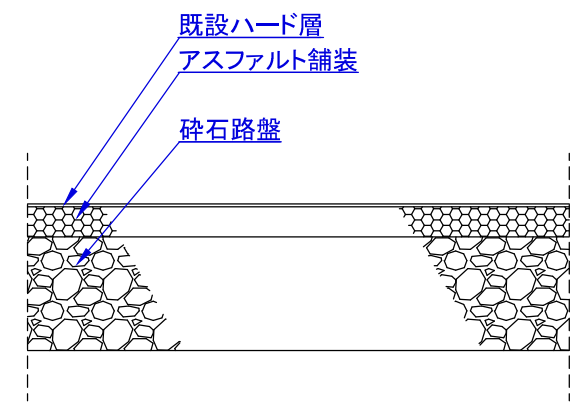


現況 床面 断面図

凡例
 現況改修前レベル高さ (BM:マンホール)

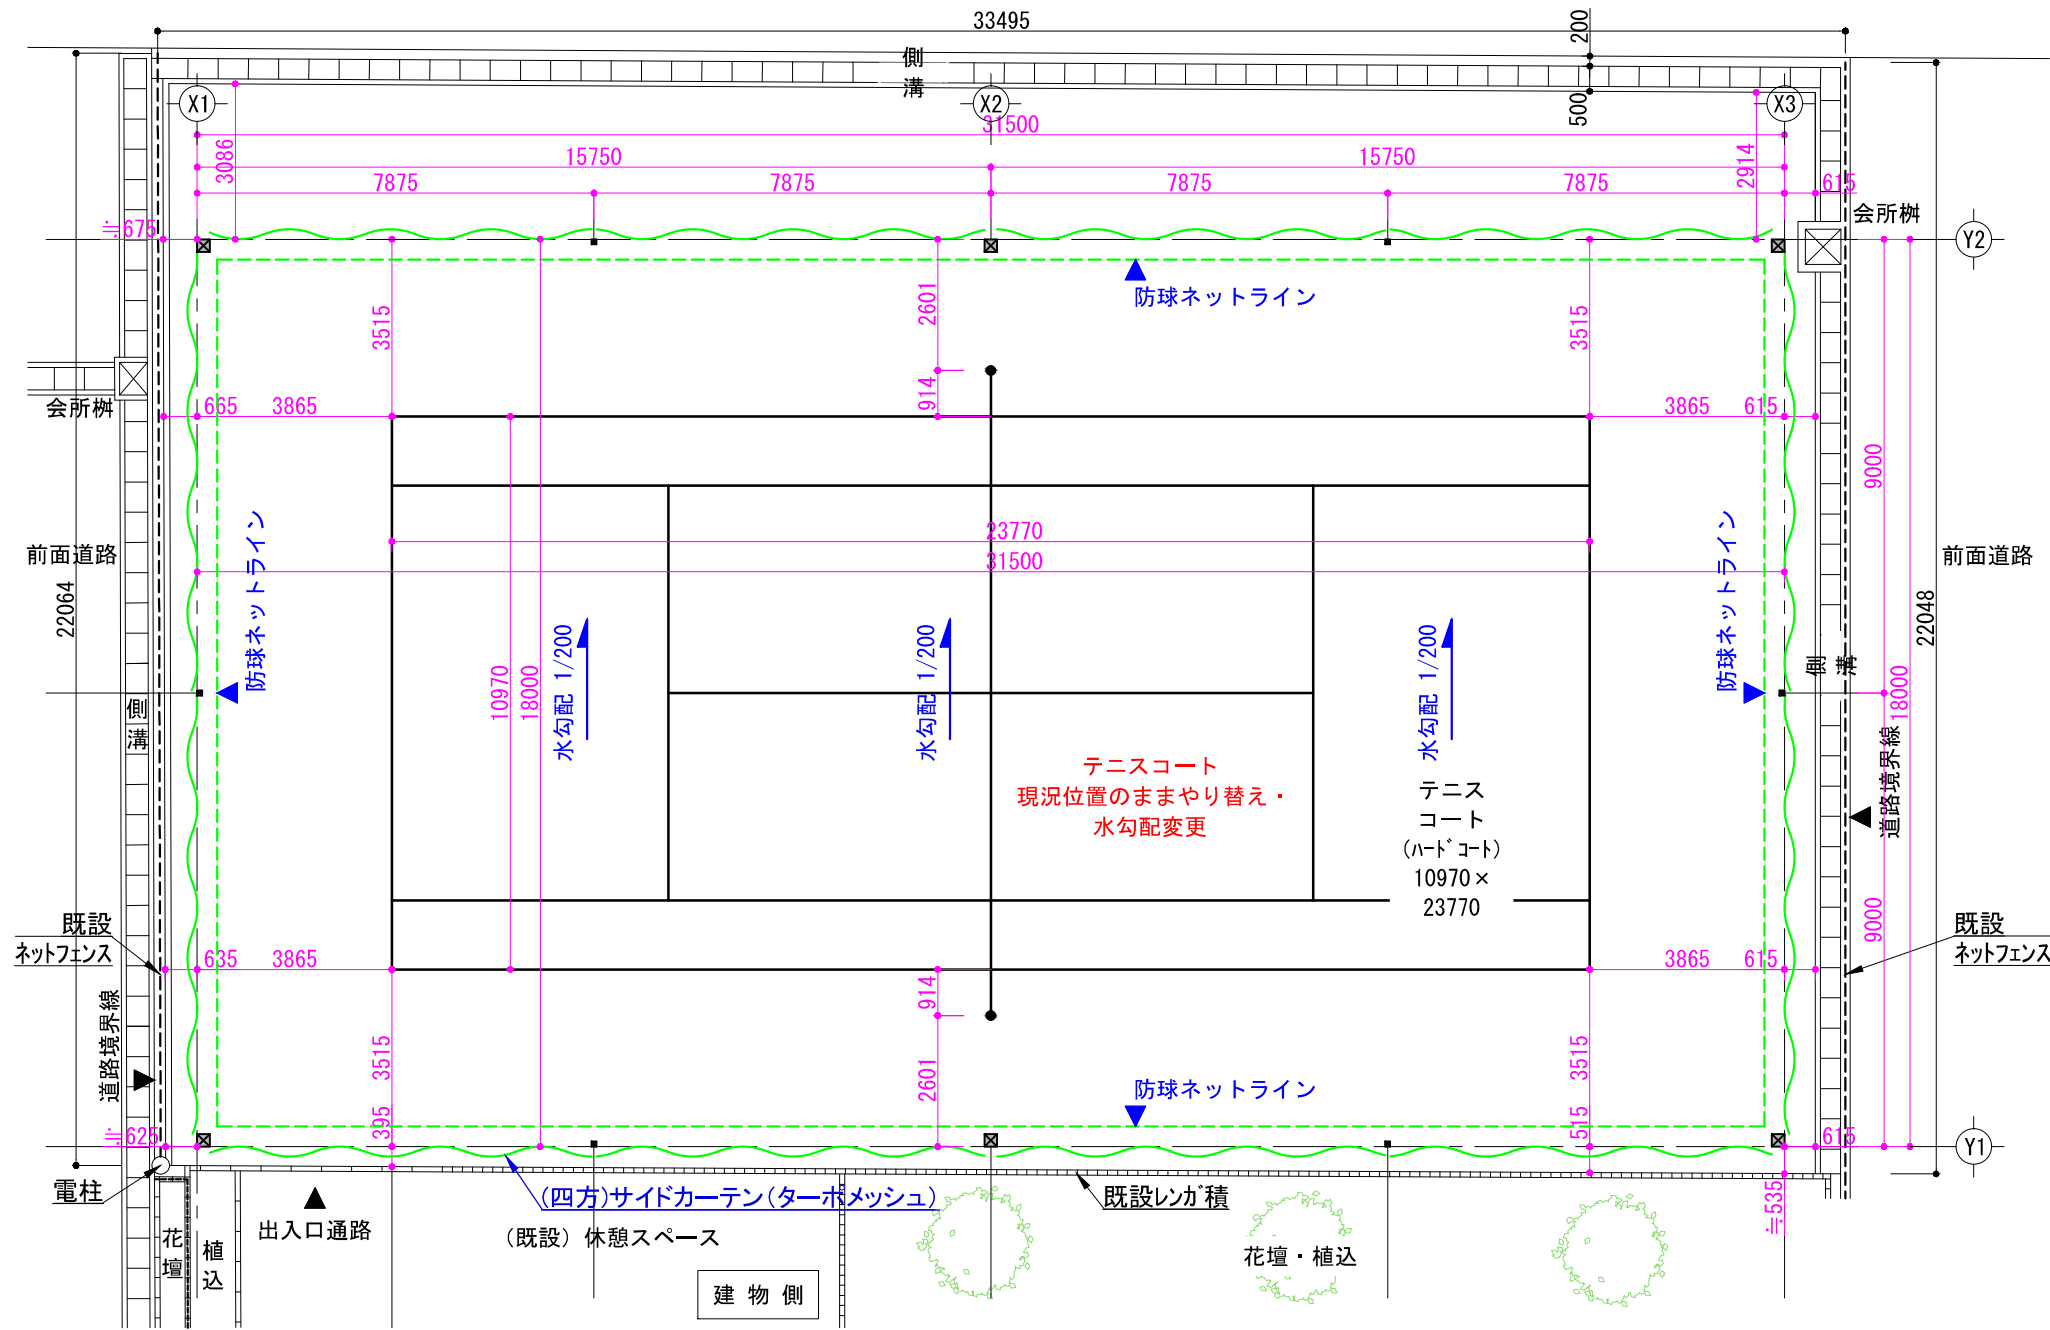

テニスコートVer2 計画平面図

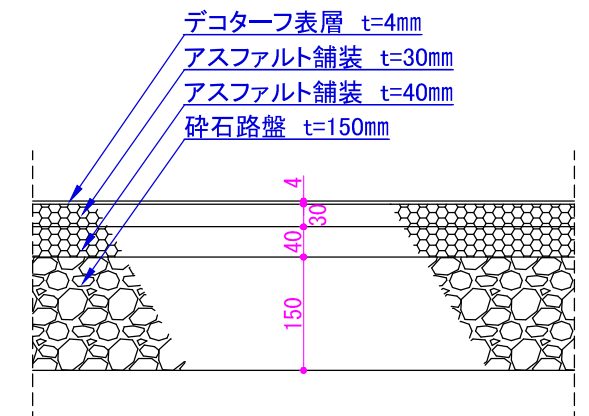


DecoTurf 床面断面図

凡例


※	立面図矢視方向を示す
	開閉ターボメッシュ (天井面、サイドカーテン)
	ターボメッシュ (ハチマキ部)

コート部 敷地面積 (CAD図面積)	≒ 746 m ² (225.7坪)
テニスコート 1面 (ハードコート)	567 m ² (171.5坪)
建築面積 計	567 m ² (171.5坪)


仕様書	
基礎	FC21-15-20
鉄骨材	SS400・STKR400・STK400
塗装	SOP塗
開閉屋根	ターボメッシュ #1003
外壁	ターボメッシュ #1003 (カーテン、ハチマキ)
防球ネット	PE37.5#mm
柱パット巻	防災認定品
ロープ	クモロフ 4mm、8mm
※ 積雪 0 cm、風速 25m/s全開	

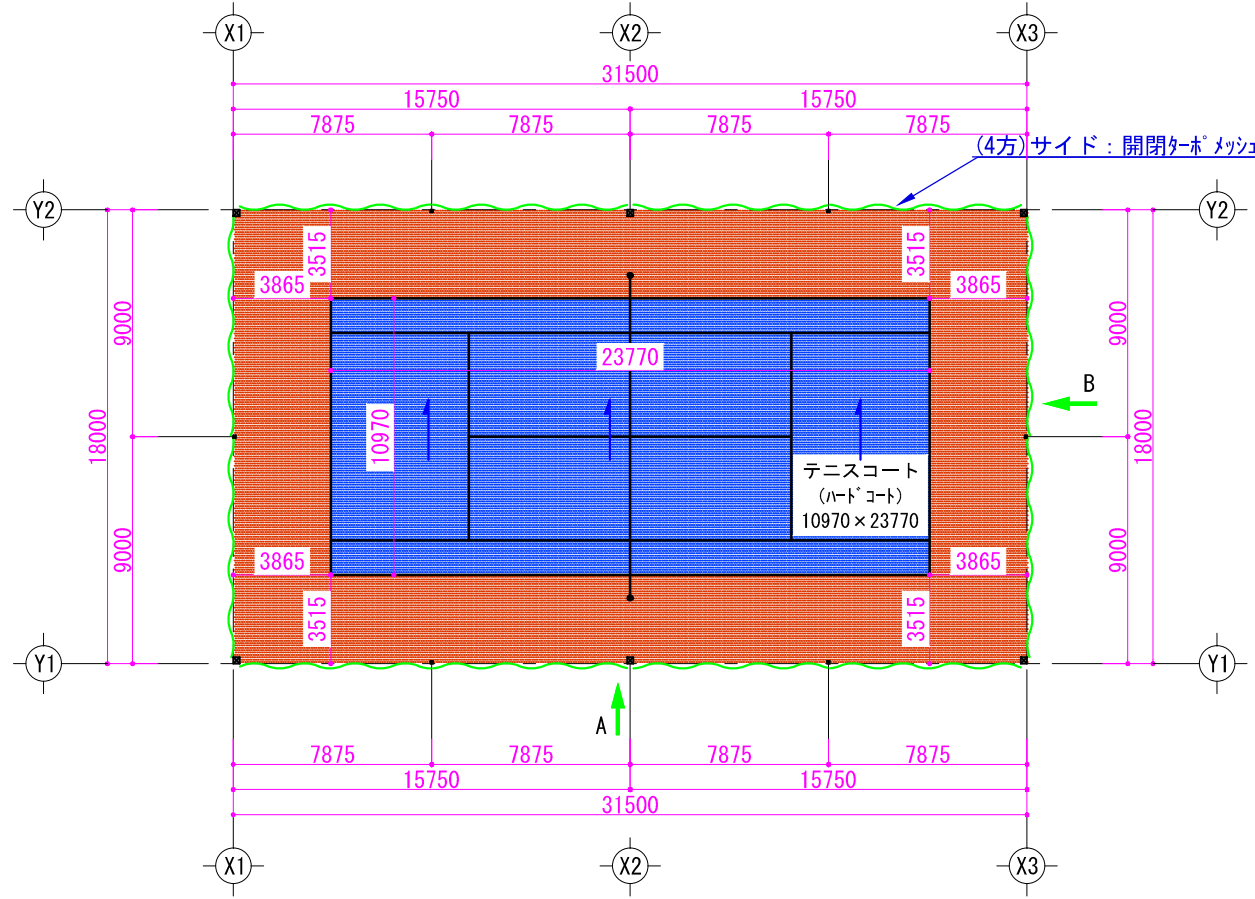


平面図

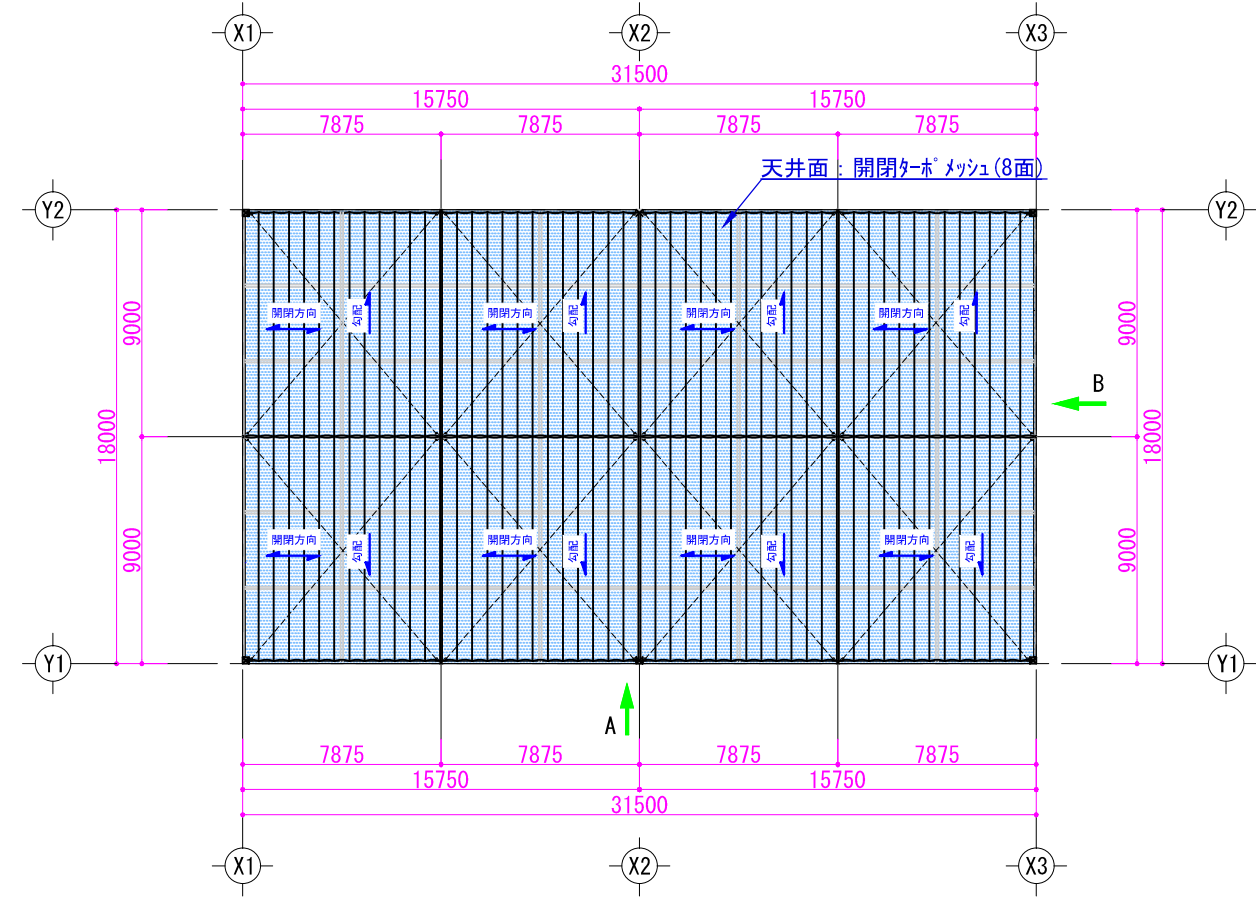


屋根伏図

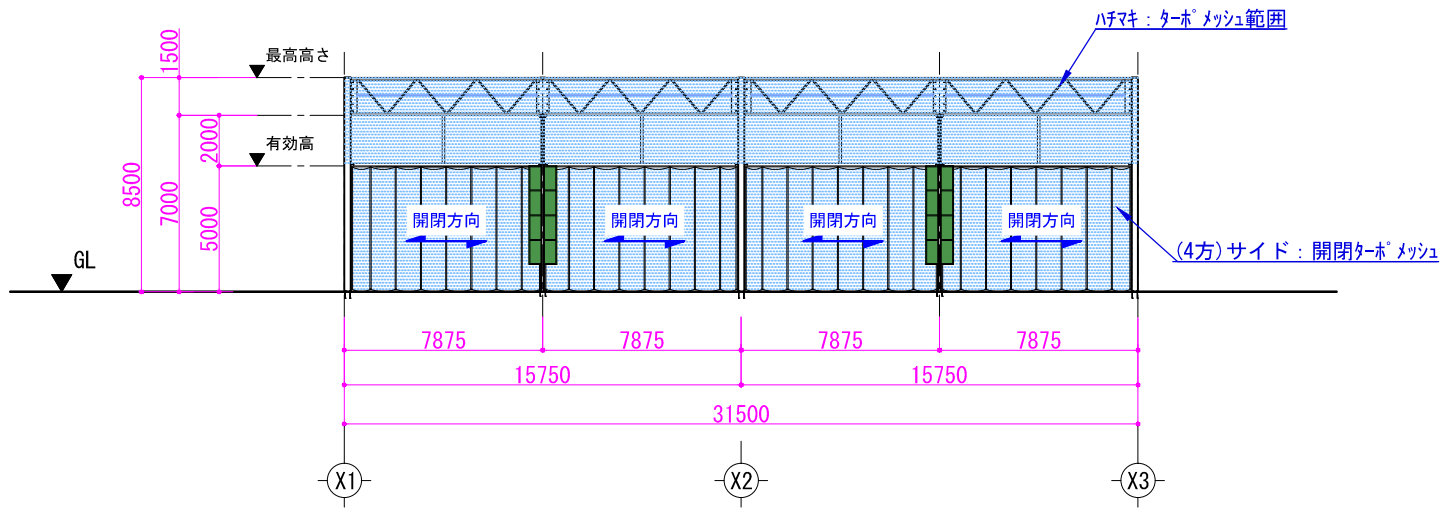


A 矢視 立面図

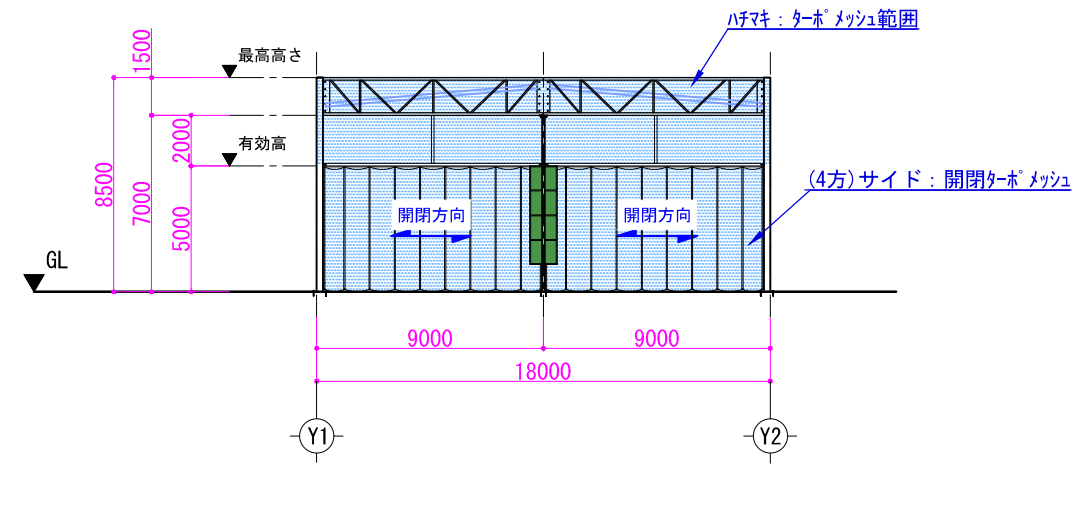


B 矢視 立面図

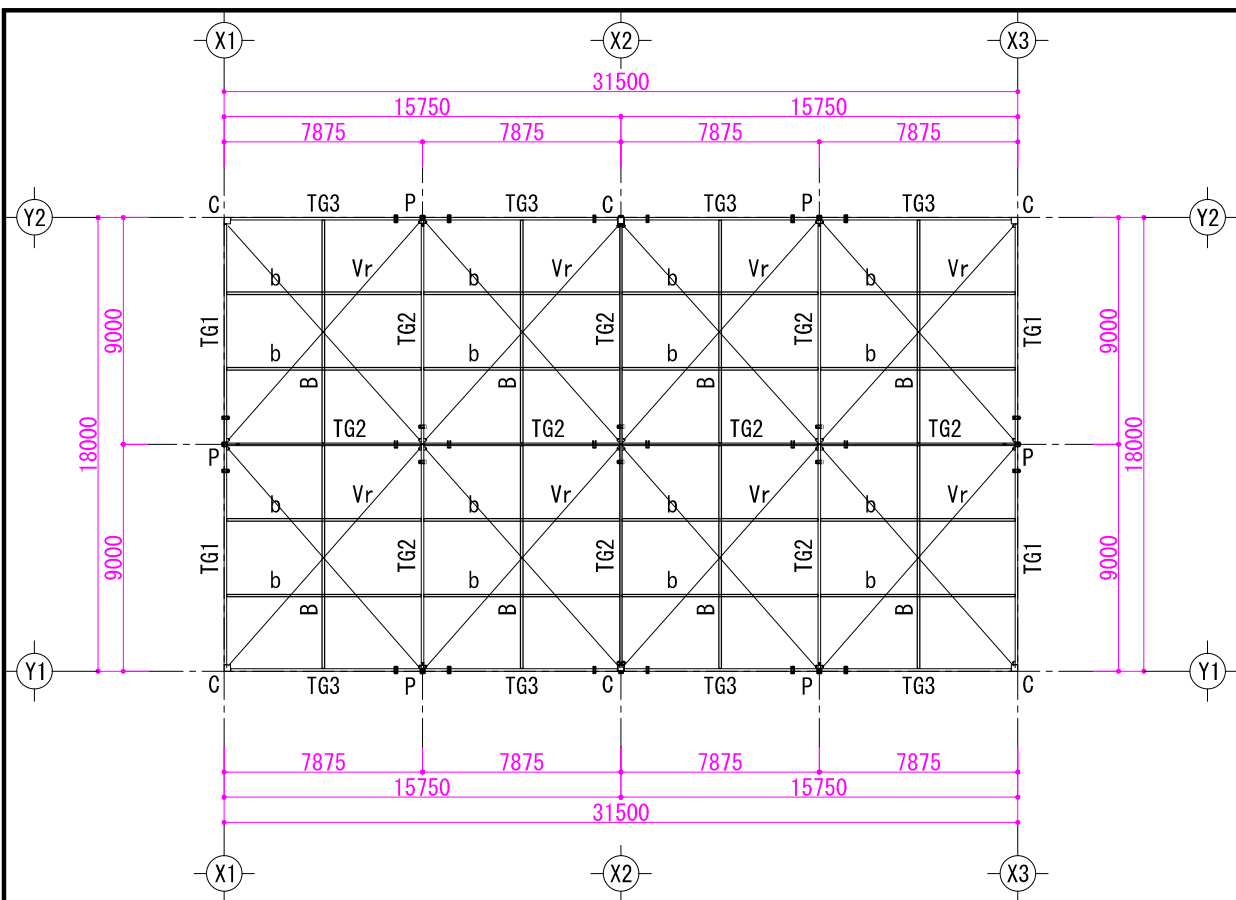


屋根伏図

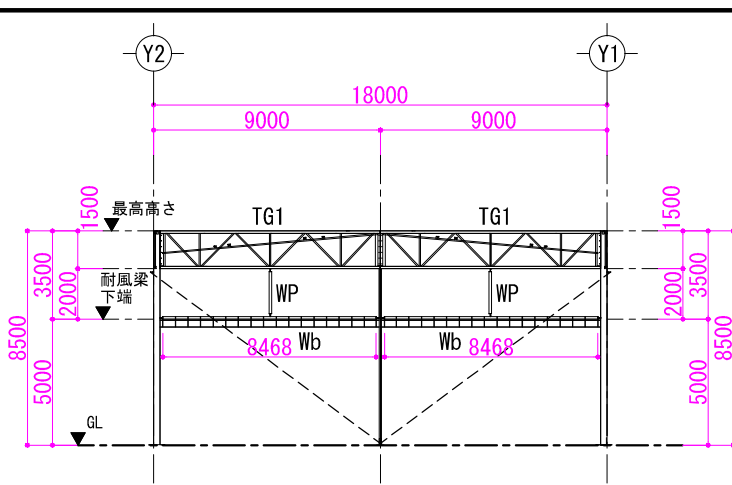


X1通軸組図

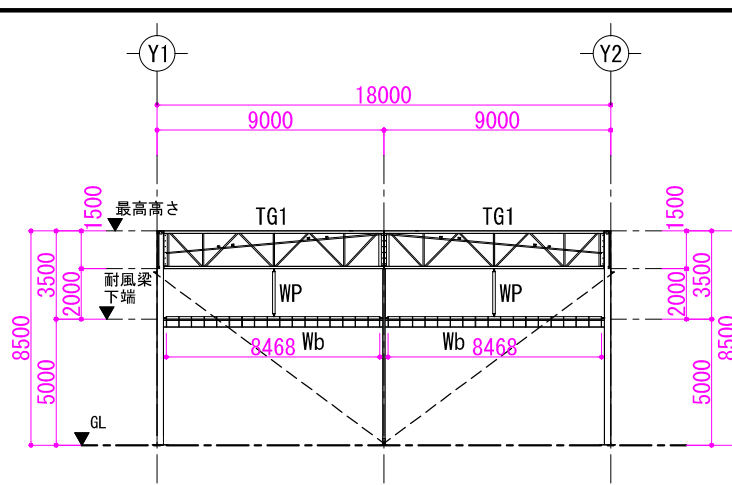


X3通軸組図

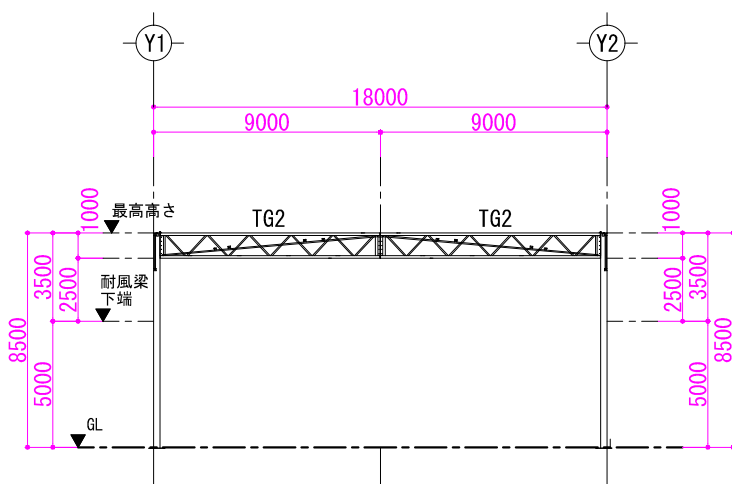


X2通軸組図

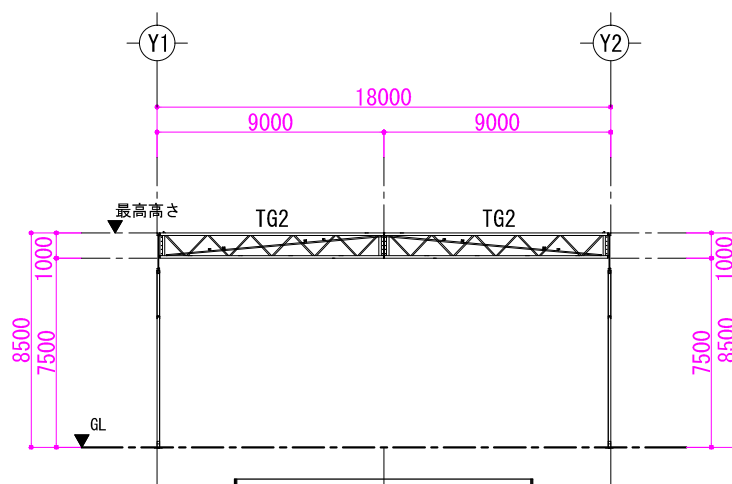


X側間柱通軸組図

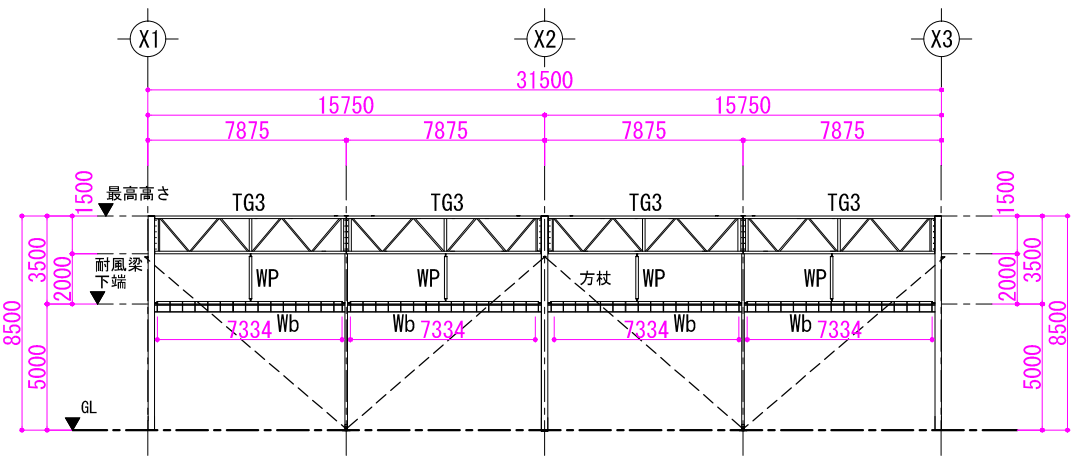

Y1通軸組図

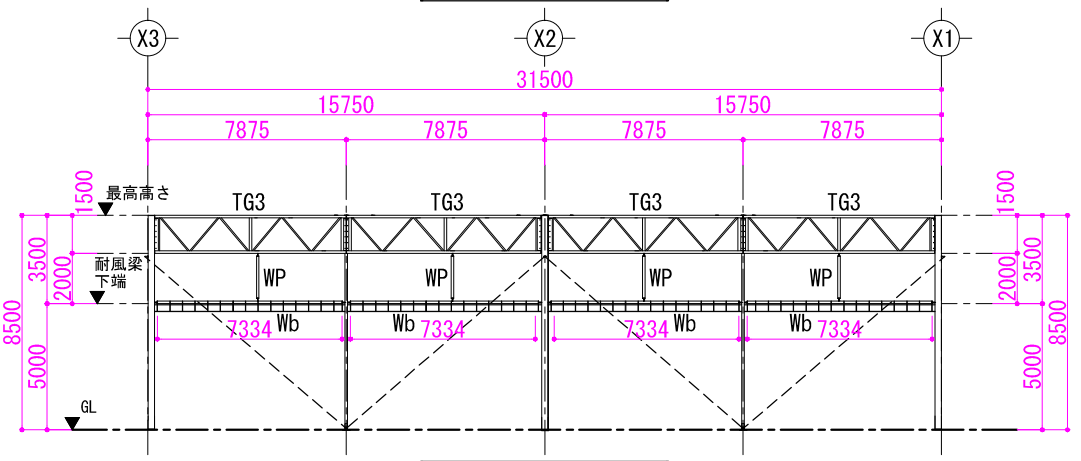

Y2通軸組図

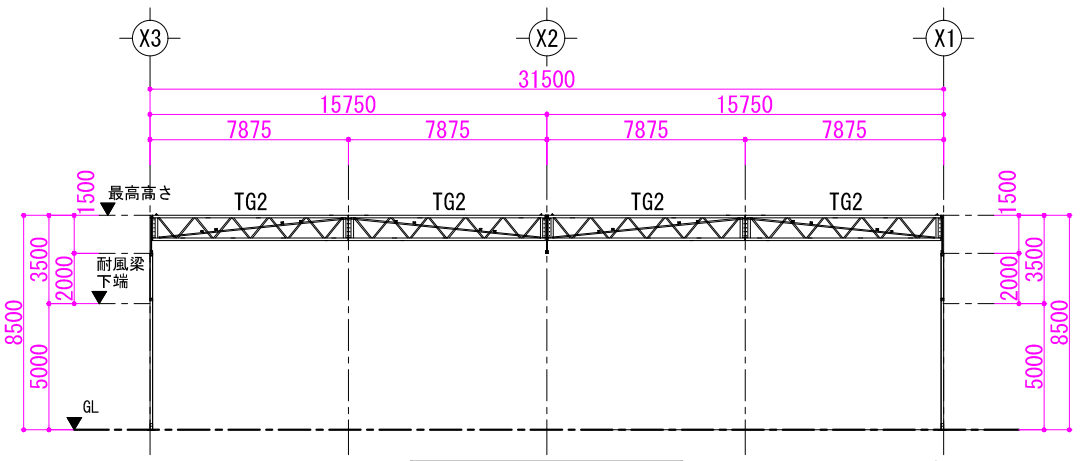

Y側間柱通軸組図

記号	部材リスト
C	□-250×250×9.0 SOP塗装
P	□-100×100×3.2 SOP塗装
TG1	梁成 H=1500 上下弦材: □-100×100×3.2、ワ材: □-50×50×2.3 SOP塗装 束材: □-50×50×2.3
TG2	梁成 H=1000 上下弦材: □-100×100×3.2、ワ材: □-50×50×2.3 SOP塗装
TG3	梁成 H=1500 上下弦材: □-100×100×3.2、ワ材: □-50×50×2.3 SOP塗装 束材: □-100×100×3.2
WP	□-100×100×3.2 SOP塗装
Wb	□-150×100×3.2 SOP塗装
B	□-150×100×3.2 SOP塗装
b	□-100×100×3.2 SOP塗装
屋根	ターンバックルブレース M16
側面	ターンバックルブレース M16
基礎	FC21-15-20 (独立基礎)